

CITTA' DI CASTEL GANDOLFO
 (Provincia di Roma)
 Area Tecnica - Ufficio LL.PP.



PIANO DI UTILIZZAZIONE DELL'ARENILE DEL LAGO ALBANO


SECONDA FASE ZONIZZAZIONE

TAV. N° **03** PLANIMETRIA DI DETTAGLIO
 Scale: 1:50

UFFICIO TECNICO

ORGANIZZAZIONE SPIAGGIA

SCALA 1:200

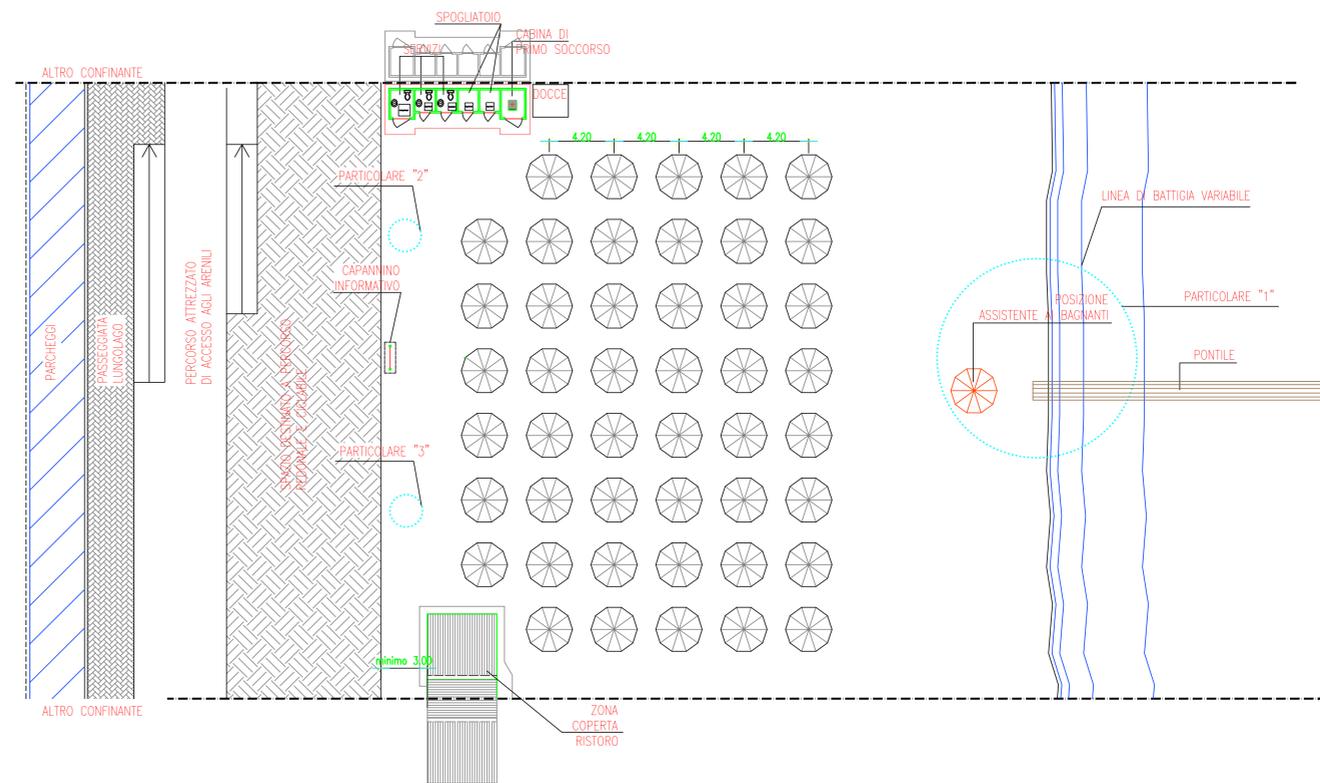

PROFILO VISTA CABINE

SCALA 1:200




PROFILO VISTA GAZEBO

SCALA 1:200



PROFILO VISTA CABINE

SCALA 1:200

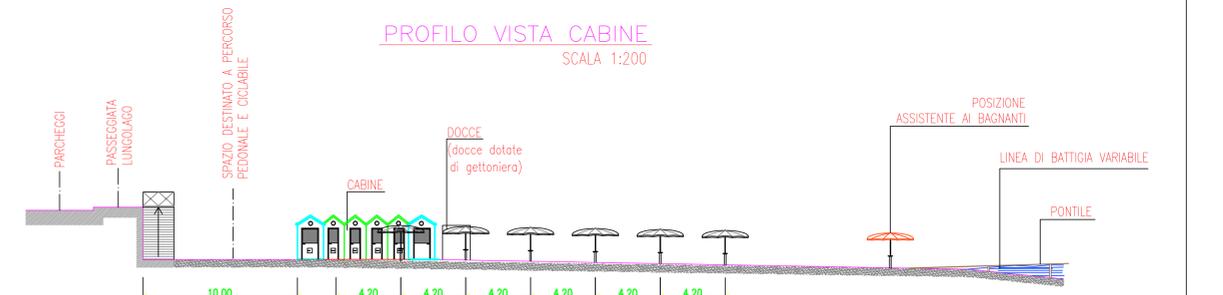

PROFILO VISTA GAZEBO

SCALA 1:200

