CITTA' DI CASTEL GANDOLFO

(Provincia di Roma)

Area Tecnica - Ufficio LL.PP.

PIANO DI UTILIZZAZIONE DELL'ARENILE DEL LAGO ALBANO

SECONDA FASE ZONIZZAZIONE

TAV. N°		
04	DETTAGLI ESECUTIVI	Scala: varie
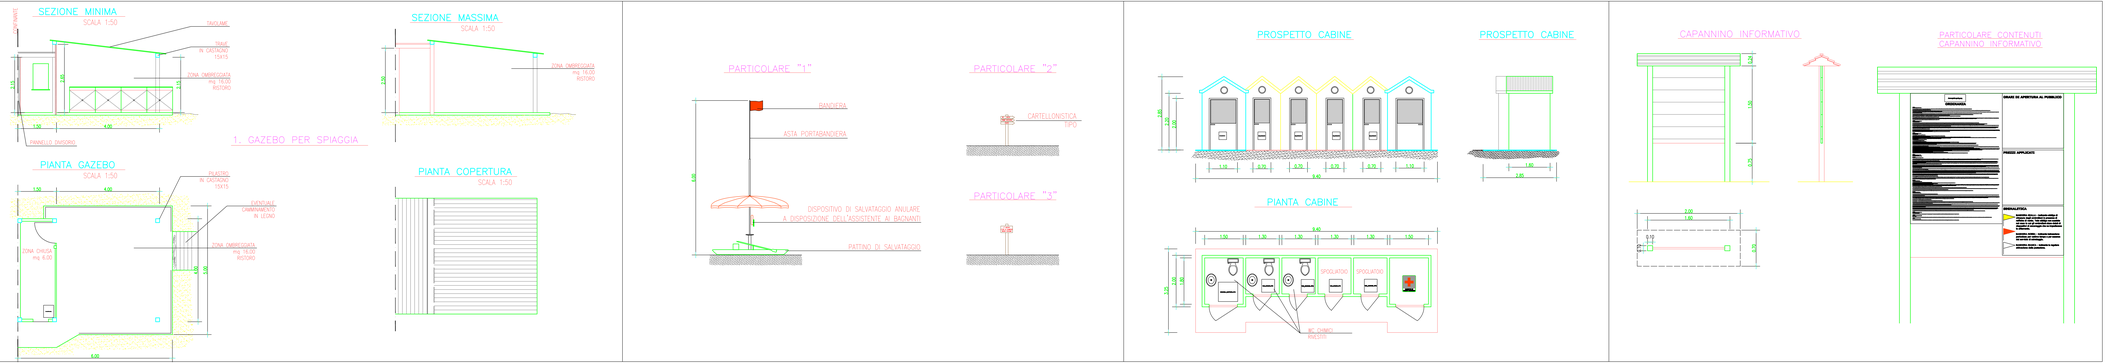
UFFICIO TECNICO